


1. KERROS

10m

S-ASUNNOT OY PUJIJON PILVILINNA
SAMMAKKOLAMMENTIE 12, 70200 KUOPIO

ARKKITEHTITOIMISTO HELAMAA JA PULKKINEN OY

arkkitehti-toimisto helamoa ja pulkkinen oy
suviлахdenkatu 10 b 00580 helsinki
tel +358-9-612 9950 fax +358-9-612 99533
helamoa.pulkkinen@arkkitehti-toimisto.com

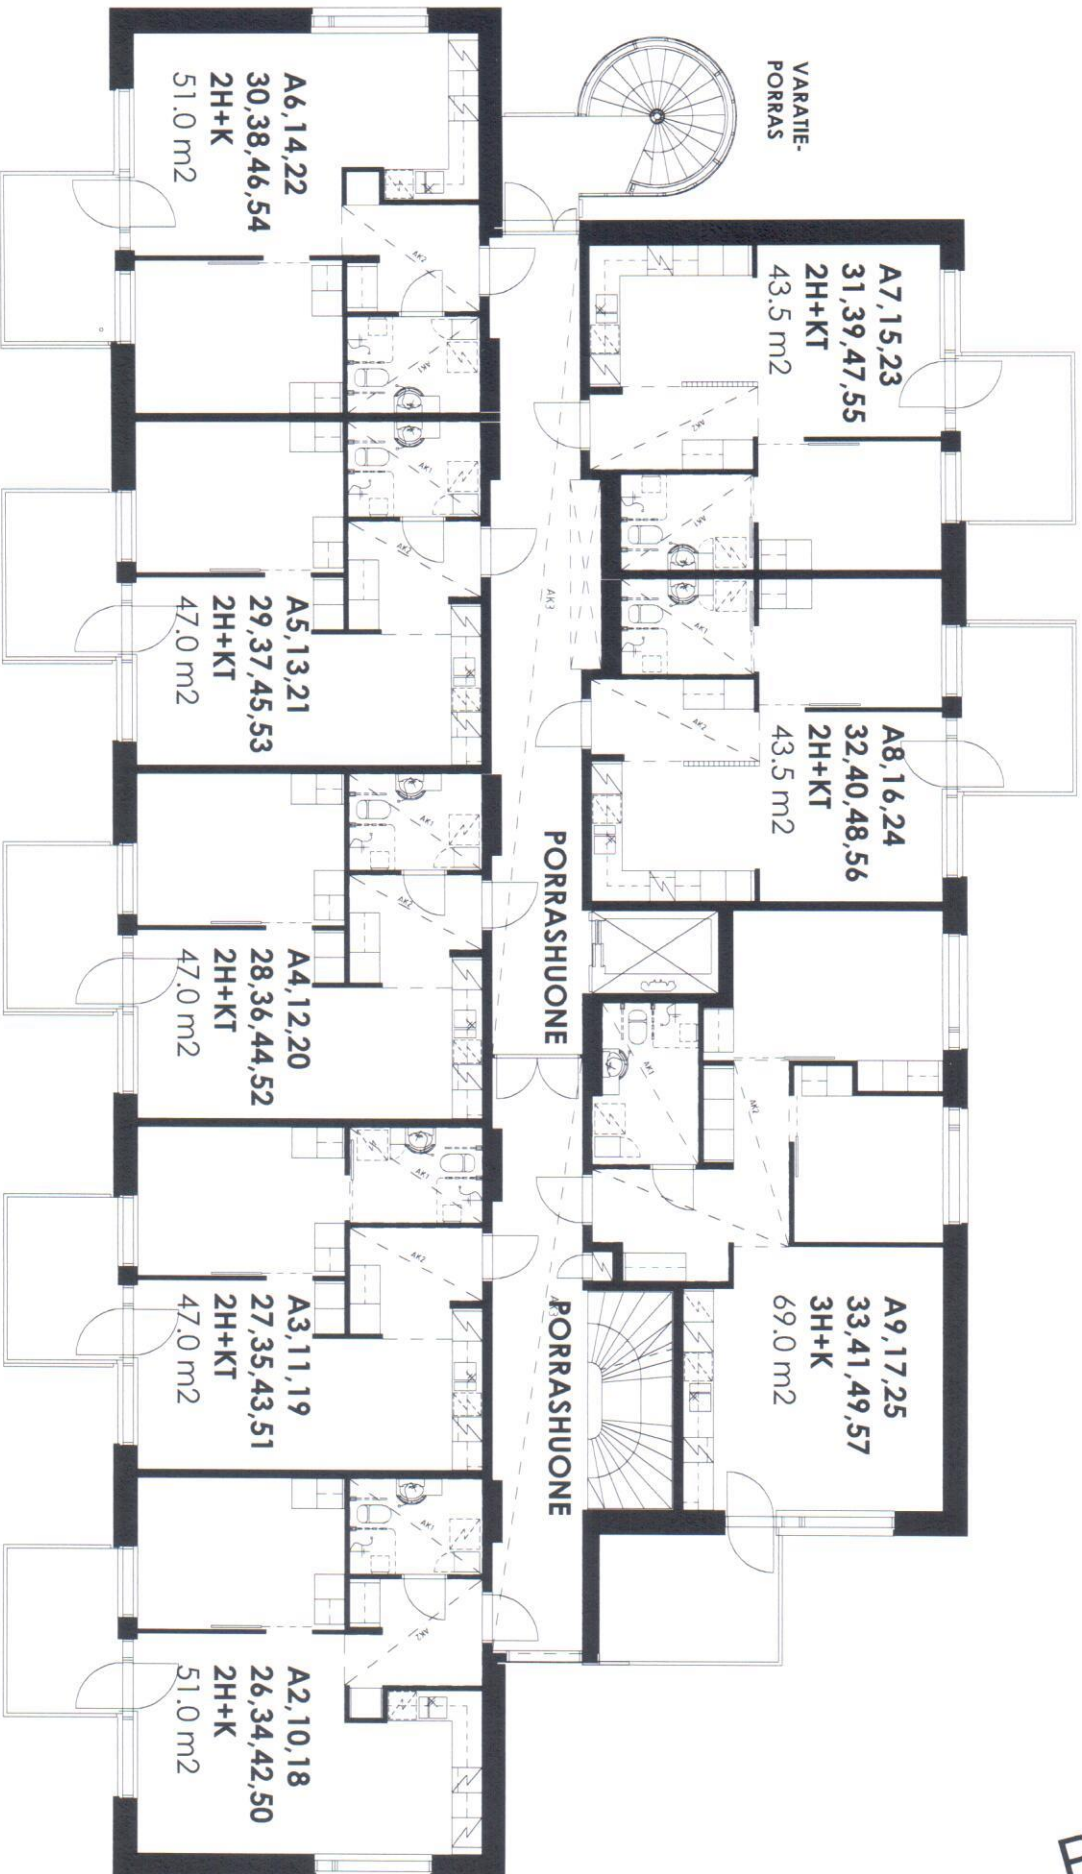


(parvekkeiden suojaseinäkkeissä vaihteluita kerroksittain, kaikilla parvekkeilla ei ole seinäkkeitä)

2.-8. KERRROS (kuvassa esitetty 2. kerros)

S-ASUNNOT OY PUUSJON PILVILINNA
SAMMAKKOLAMMENTIE 12, 70200 KUOPIO

ARKKITEHTITOIMISTO HELAMAA JA PULKKINEN OY

arkkitehti toimisto helamaa ja pulkkinen oy
suviyhdenkatu 10b 00580 helsinki
tel +358-9-612 9950 fax +358-9-612 99533
helamaa;pulkkinen @ arkkitehti toimisto.com

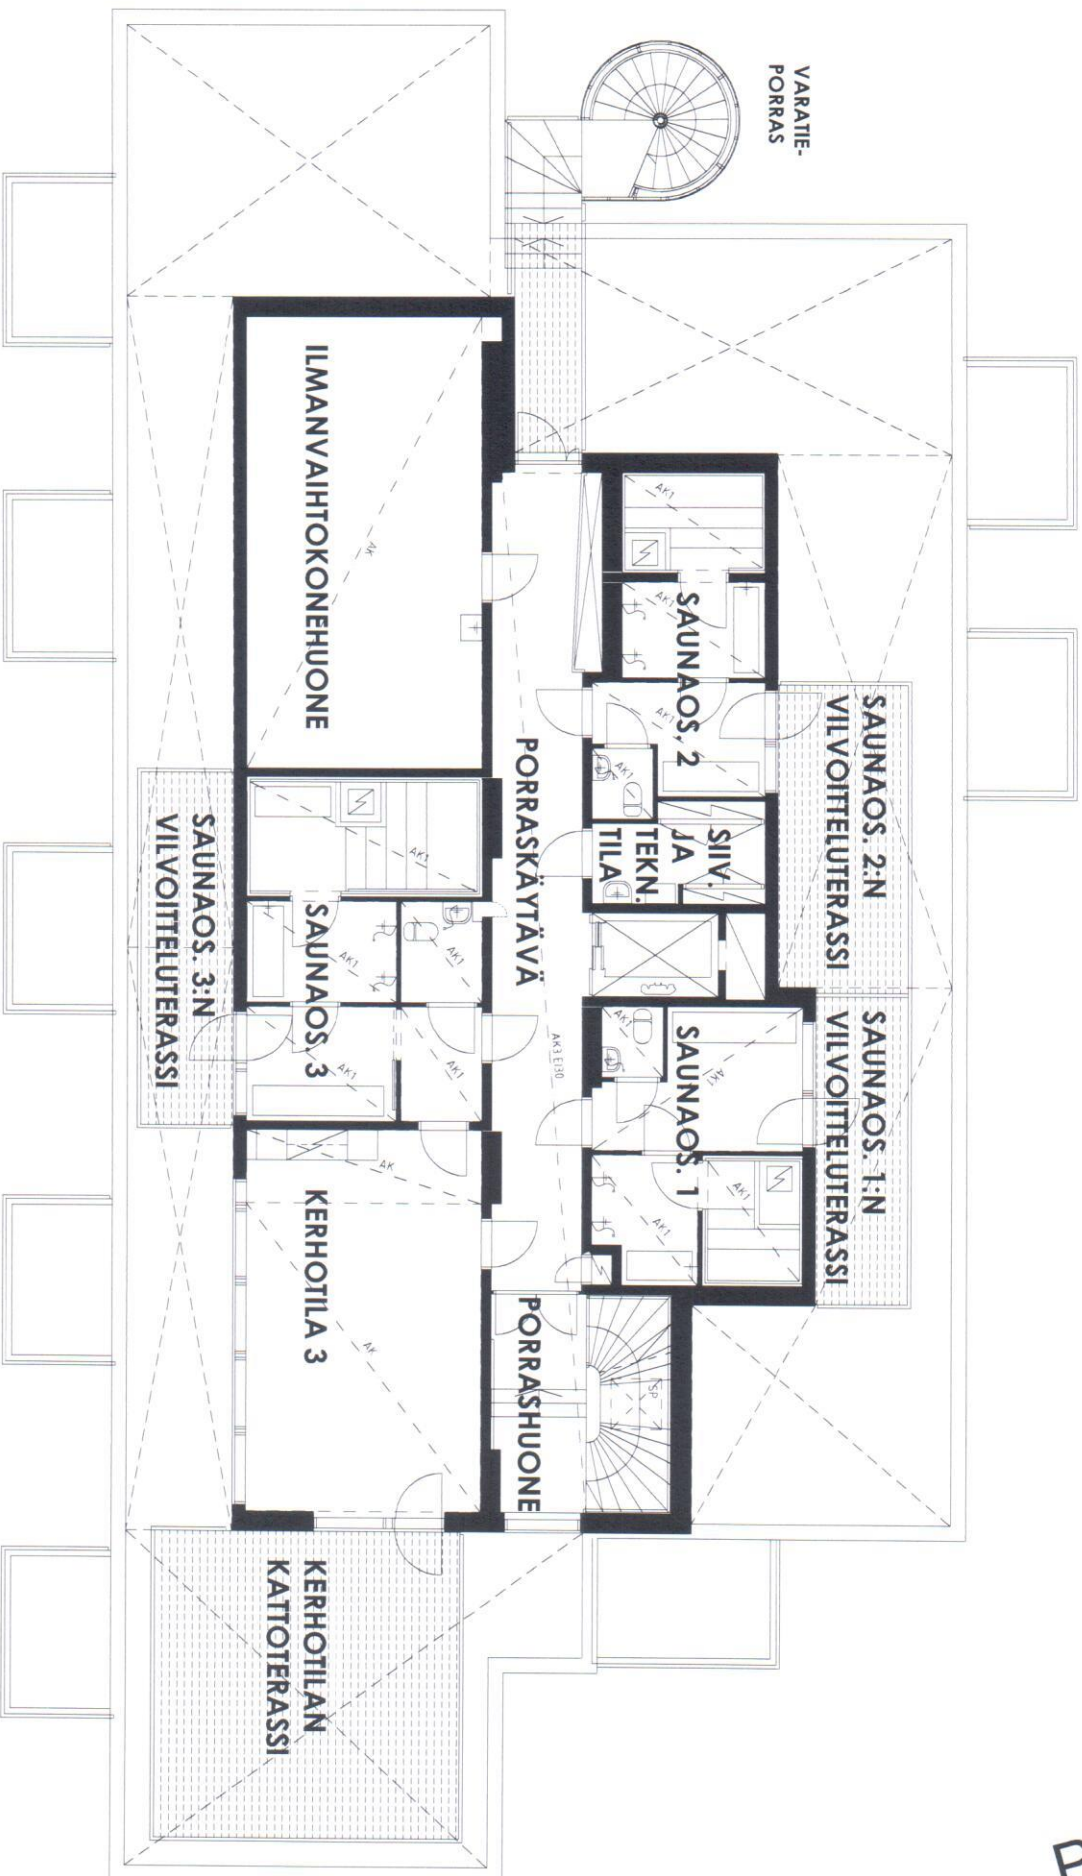

ULLAKKO KERROS

S-ASUNNOT OY PUJJON PILVILINNA

SAMMAKKOLAMMENTIE 12, 70200 KUOPIO

ARKKITEHTITOIMISTO HELÄMÄÄ JA PULKKINEN OY

10m

arkkitehtitoimisto helämää ja pulkkinen oy
suvilahdenkatu 10 b 00580 helsinki
tel +358-9-612 9950 fax +358-9-612 99533
helämää.pulkkinen@arkkitehtitoimisto.com